


Largeur intérieure A	500mm	600mm	680mm	750mm	850mm
Largeur du socle B	750mm	900mm (double) 870mm (simple)	1000mm	1050mm	1150mm
Largeur du passage à travers un mur	800mm	900mm	1000mm	1050mm	1150mm

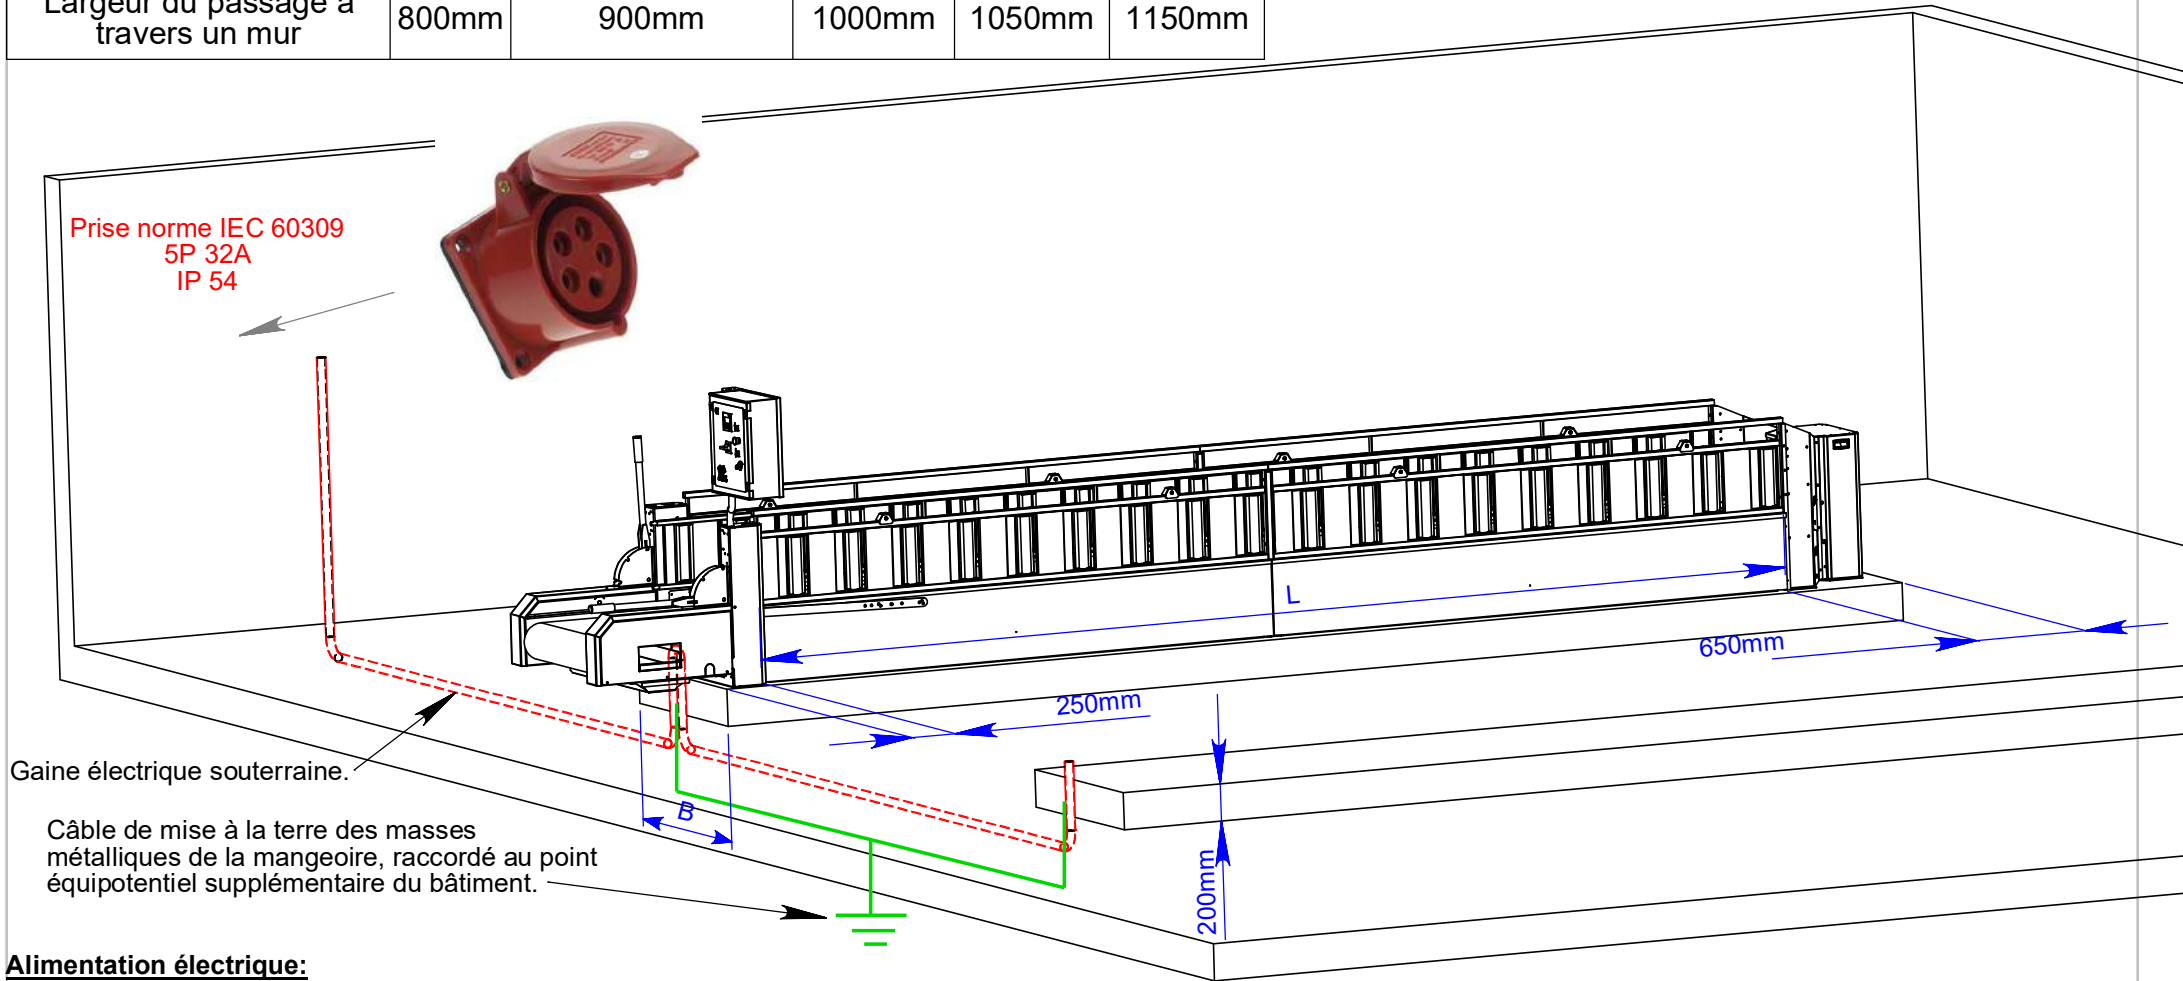

Alimentation électrique:

- Prise 5 pôles (3 phases + terre + neutre) équipée d'un disjoncteur différentiel 32A courbe D 30mA + immunisé contre les déclenchements intempestifs (type A SI).
- 1 prise pour 3 mangeoires 3cv maximum, 1 prise pour 2 mangeoires 5cv maximum.
- Cette installation électrique doit répondre à la norme NF C 15-100.

Maçonnerie:

- La longueur totale du socle: $L + 0.9$ mètres. (+0.6m si trémie mobile)
- Le socle doit être de niveau et rectiligne.
- La fixation de la mangeoire est réalisée par des tirefonds, un béton dosé à 350Kg/m^3 est indispensable.

A la charge du client:

- La semelle béton,
- l'alimentation électrique,
- la liaison équipotentielle,
- Une gaine électrique souterraine $\text{Ø}30$ intérieur minimum doit être placée depuis la prise posée au mur jusqu'aux socles.
- La sortie doit être impérativement devant le socle.

Nous déclinons toutes responsabilités en cas de malfaçons.

